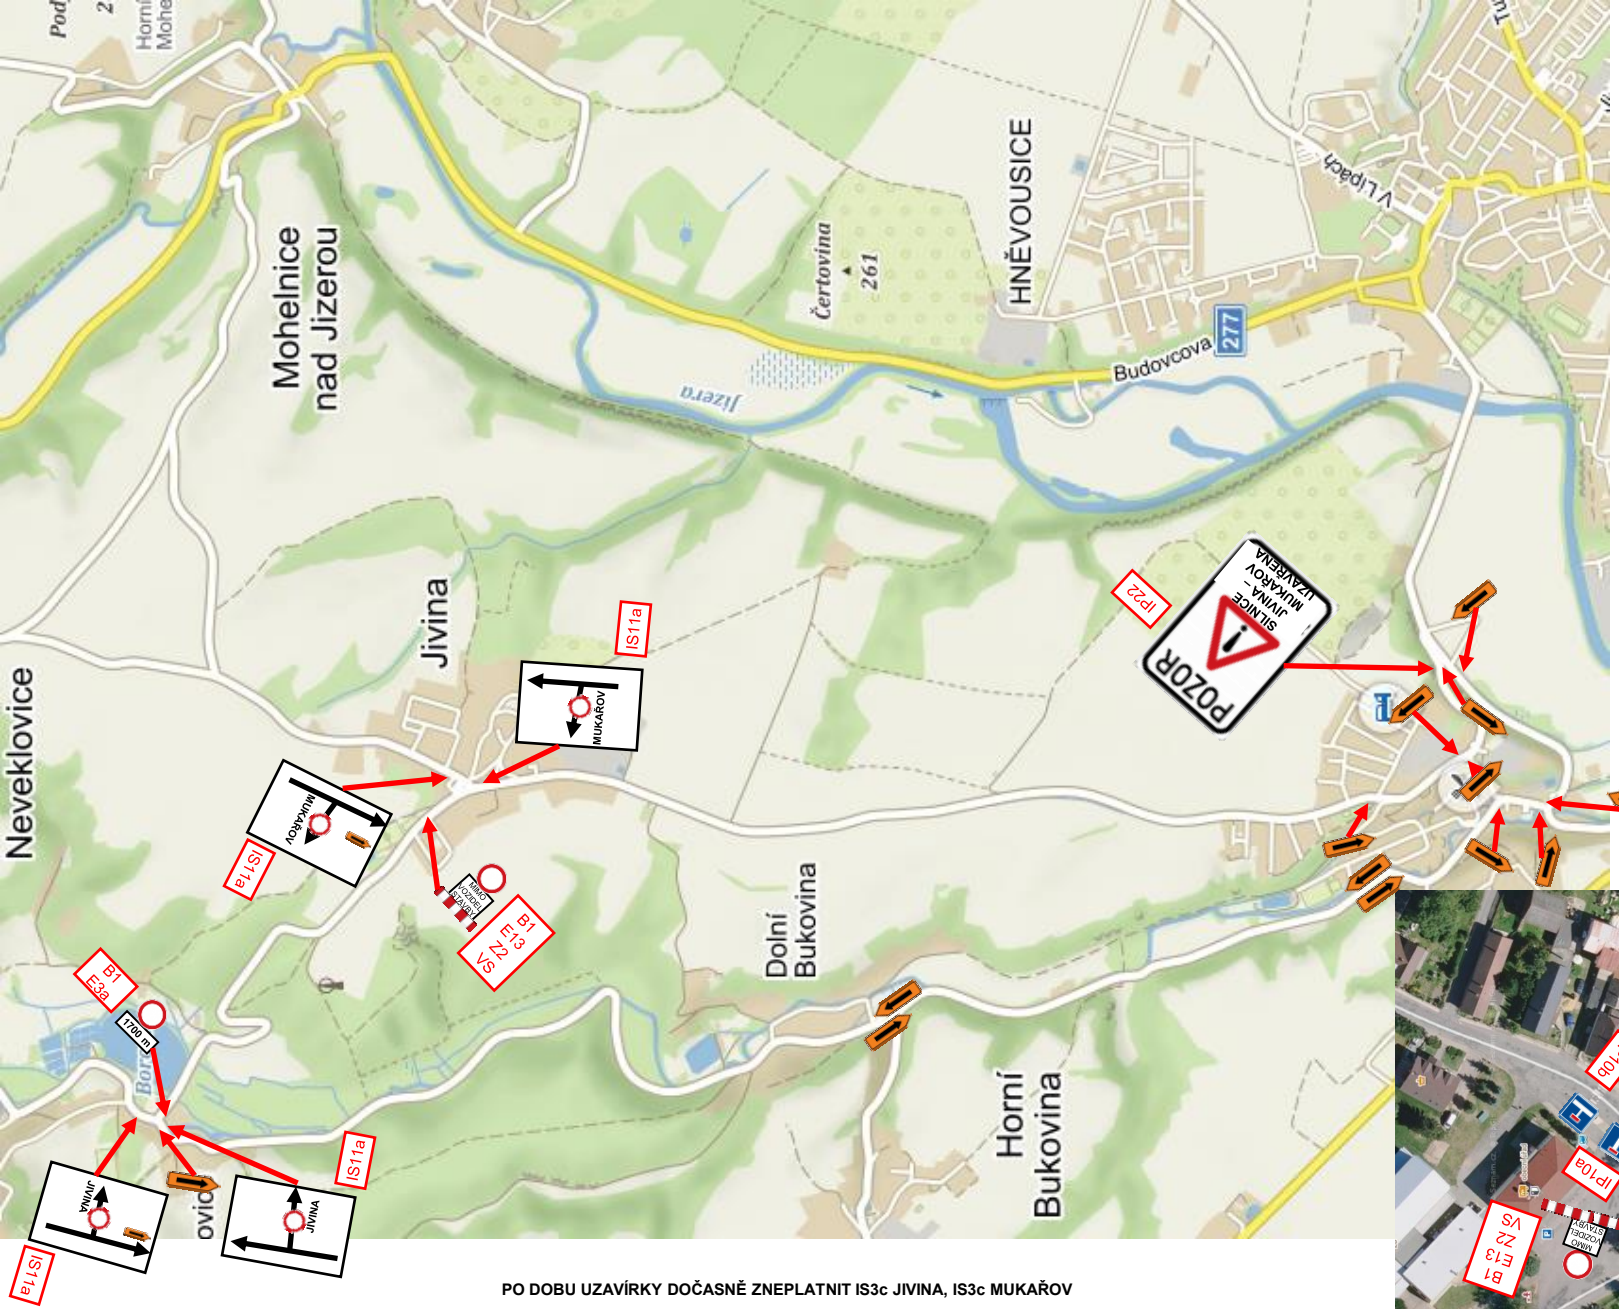

JIVINA KŘIŽOVATKA

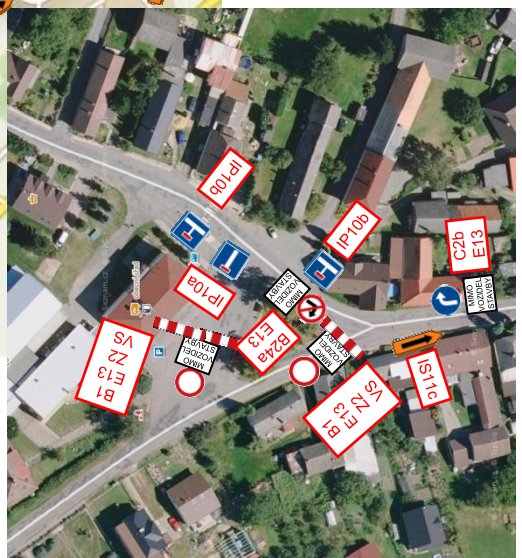

KANALIZACE JIVINA
DOPRAVNĚ INŽENÝRSKÉ OPATŘENÍ
POHYBLIVÉ PRACOVNÍ MÍSTO